


JELMAGYARÁZAT

meglévő	tervezett
	közigazgatási határ
	beépített és beépítésre szánt, ill. beépítésre nem szánt területek határa
	vasút védőtávolsága (50-50m)
	út védőtávolsága (50-50m és 10-10m)
	szintbeni közúti-vasúti átjáró
	autóbusz állomás
	vasútállomás
	vasútvonal (Budapest-Vácraút-Vác)
	országos főút/tervezett gyorsforgalmi út
	országos mellékút
	települési gyűjtőút
	települési kiszolgáló út
	kerékpárút
	közúti közlekedési terület
	kötőpályás közlekedési terület

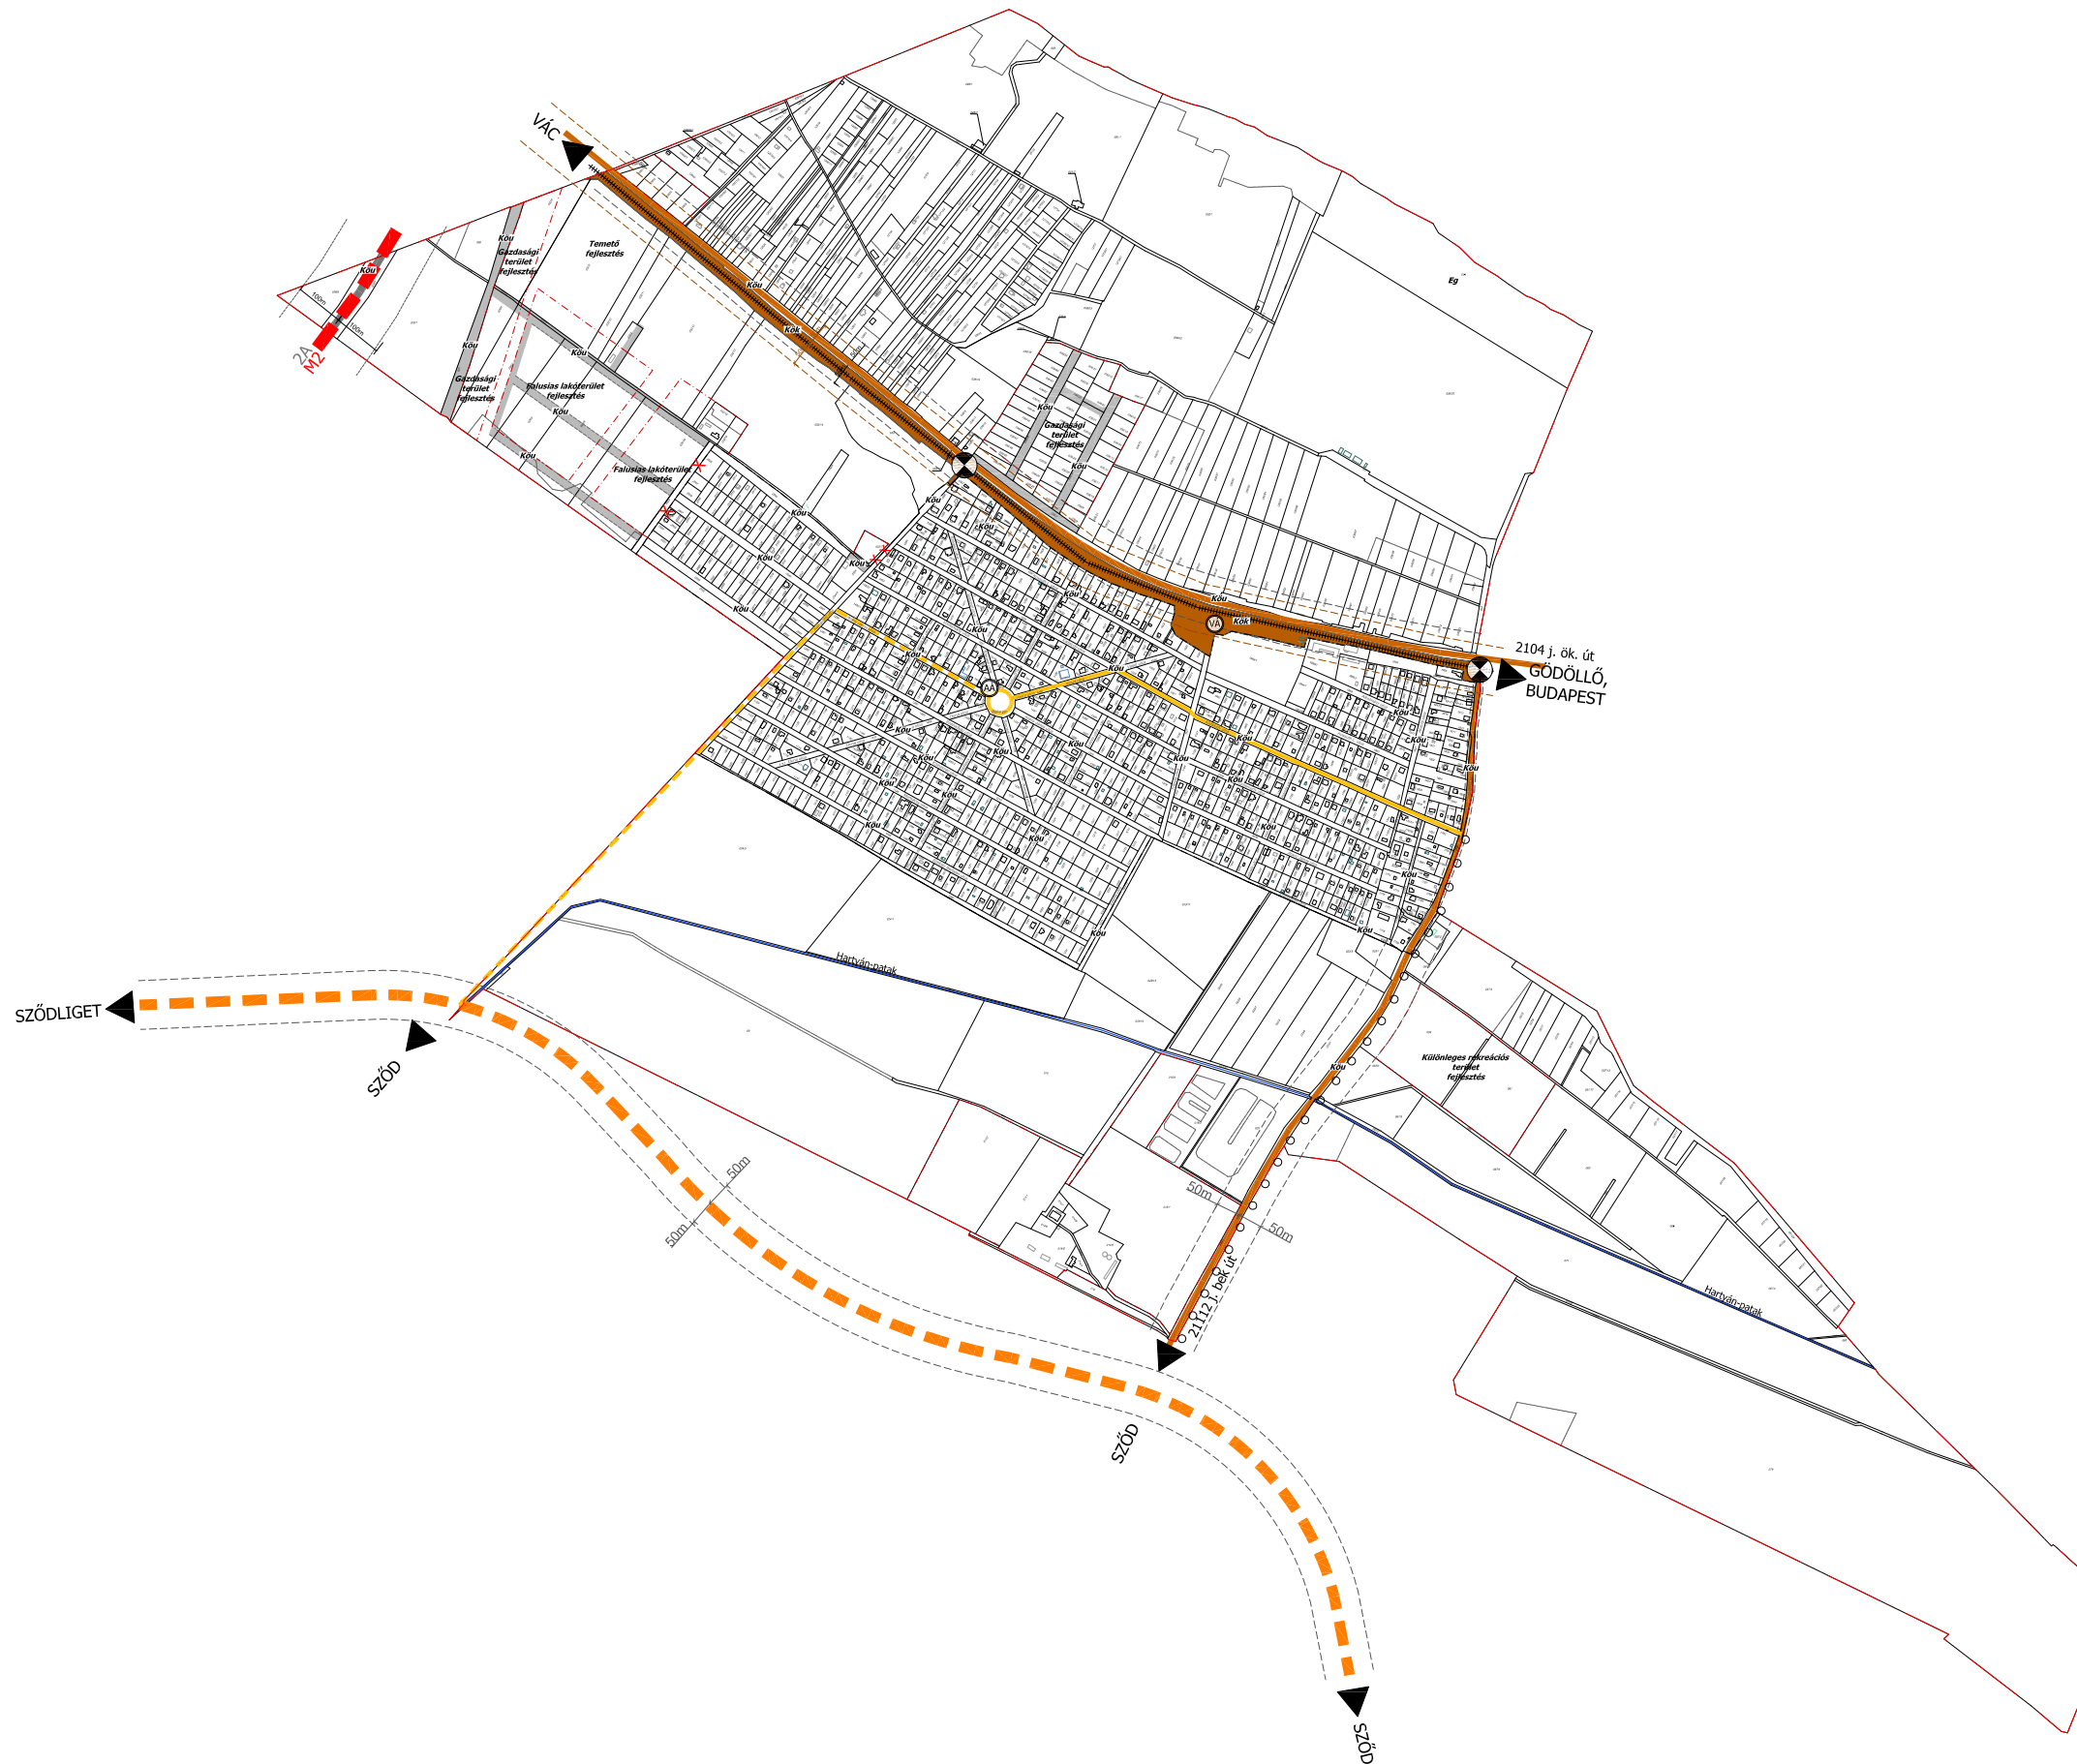

Beöthy és Kliss Mérnöklroda Kft. 1125 Budapest Városcsúti út 14/1. tel./fax: 06-1/275-4587, e-mail: b-kkft@axelero.hu	
Munka megnevezése: Csörög község településrendezési terve	
Rajz megnevezése: Közlekedésfejlesztési terv /módosítás/	Rajzszám: KÖ-1
Dátum: 2009. március hó	Méretarány: M=1:15000
Felkészítő: Beöthy Márta TT1 01-1299/00 okl. építésmérnök, okl. településsép., településgazd.-i szakmérnök, vezető tervező	Közlekedéstervező: Rhorer Ádám K1d-1-01-3157 okl. közl. tervező mérnök