

Csörög







Közműfejlesztési javaslat

Energiaközművek







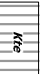








M=1:10 000

FEJLESZTÉSI TERÜLETEK:

-  **Út**
falusias lakóterület
-  **U-2**
vegyes terület, kereskedelem kulturális, szolgáltató és egyéb intézményi funkció
-  **U-2-1**
kereskedelmi szolgáltató gazdasági terület
-  **K-2**
különleges beép. nem szánt terület - sportolási célú terület
-  **K-1**
különleges terület - tennető
-  **K-1**
különleges terület - rekreáció

 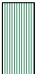JELMAGYARAZAT:

- | megjelölt | tervezett |
|---|---|
|  | 400kV-os Villamosenergia vezeték 28-28 m-es védőtávolsággal |
|  | 120kV-os Villamosenergia vezeték 18-18 m-es védőtávolsággal |
|  | 20kV-os Villamosenergia vezeték 5-5 m-es védőtávolsággal |
|  | Transzformátor |
|  | Nagyonyomású földgáz szállítóvezeték (védőtávolsággal) |
|  | Gázátadó állomás |
|  | Nagy-középnomású gázvezeték (védőtávolsággal) |
|  | Gáznyomáscsökkentő |
|  | Középnomású gázvezeték |
|  | Kiváltandó vezetékszakaszk |
|  | Mélylyukésű terület |
|  | Vízgazdálkodási terület mederkarbantartási sávvál |

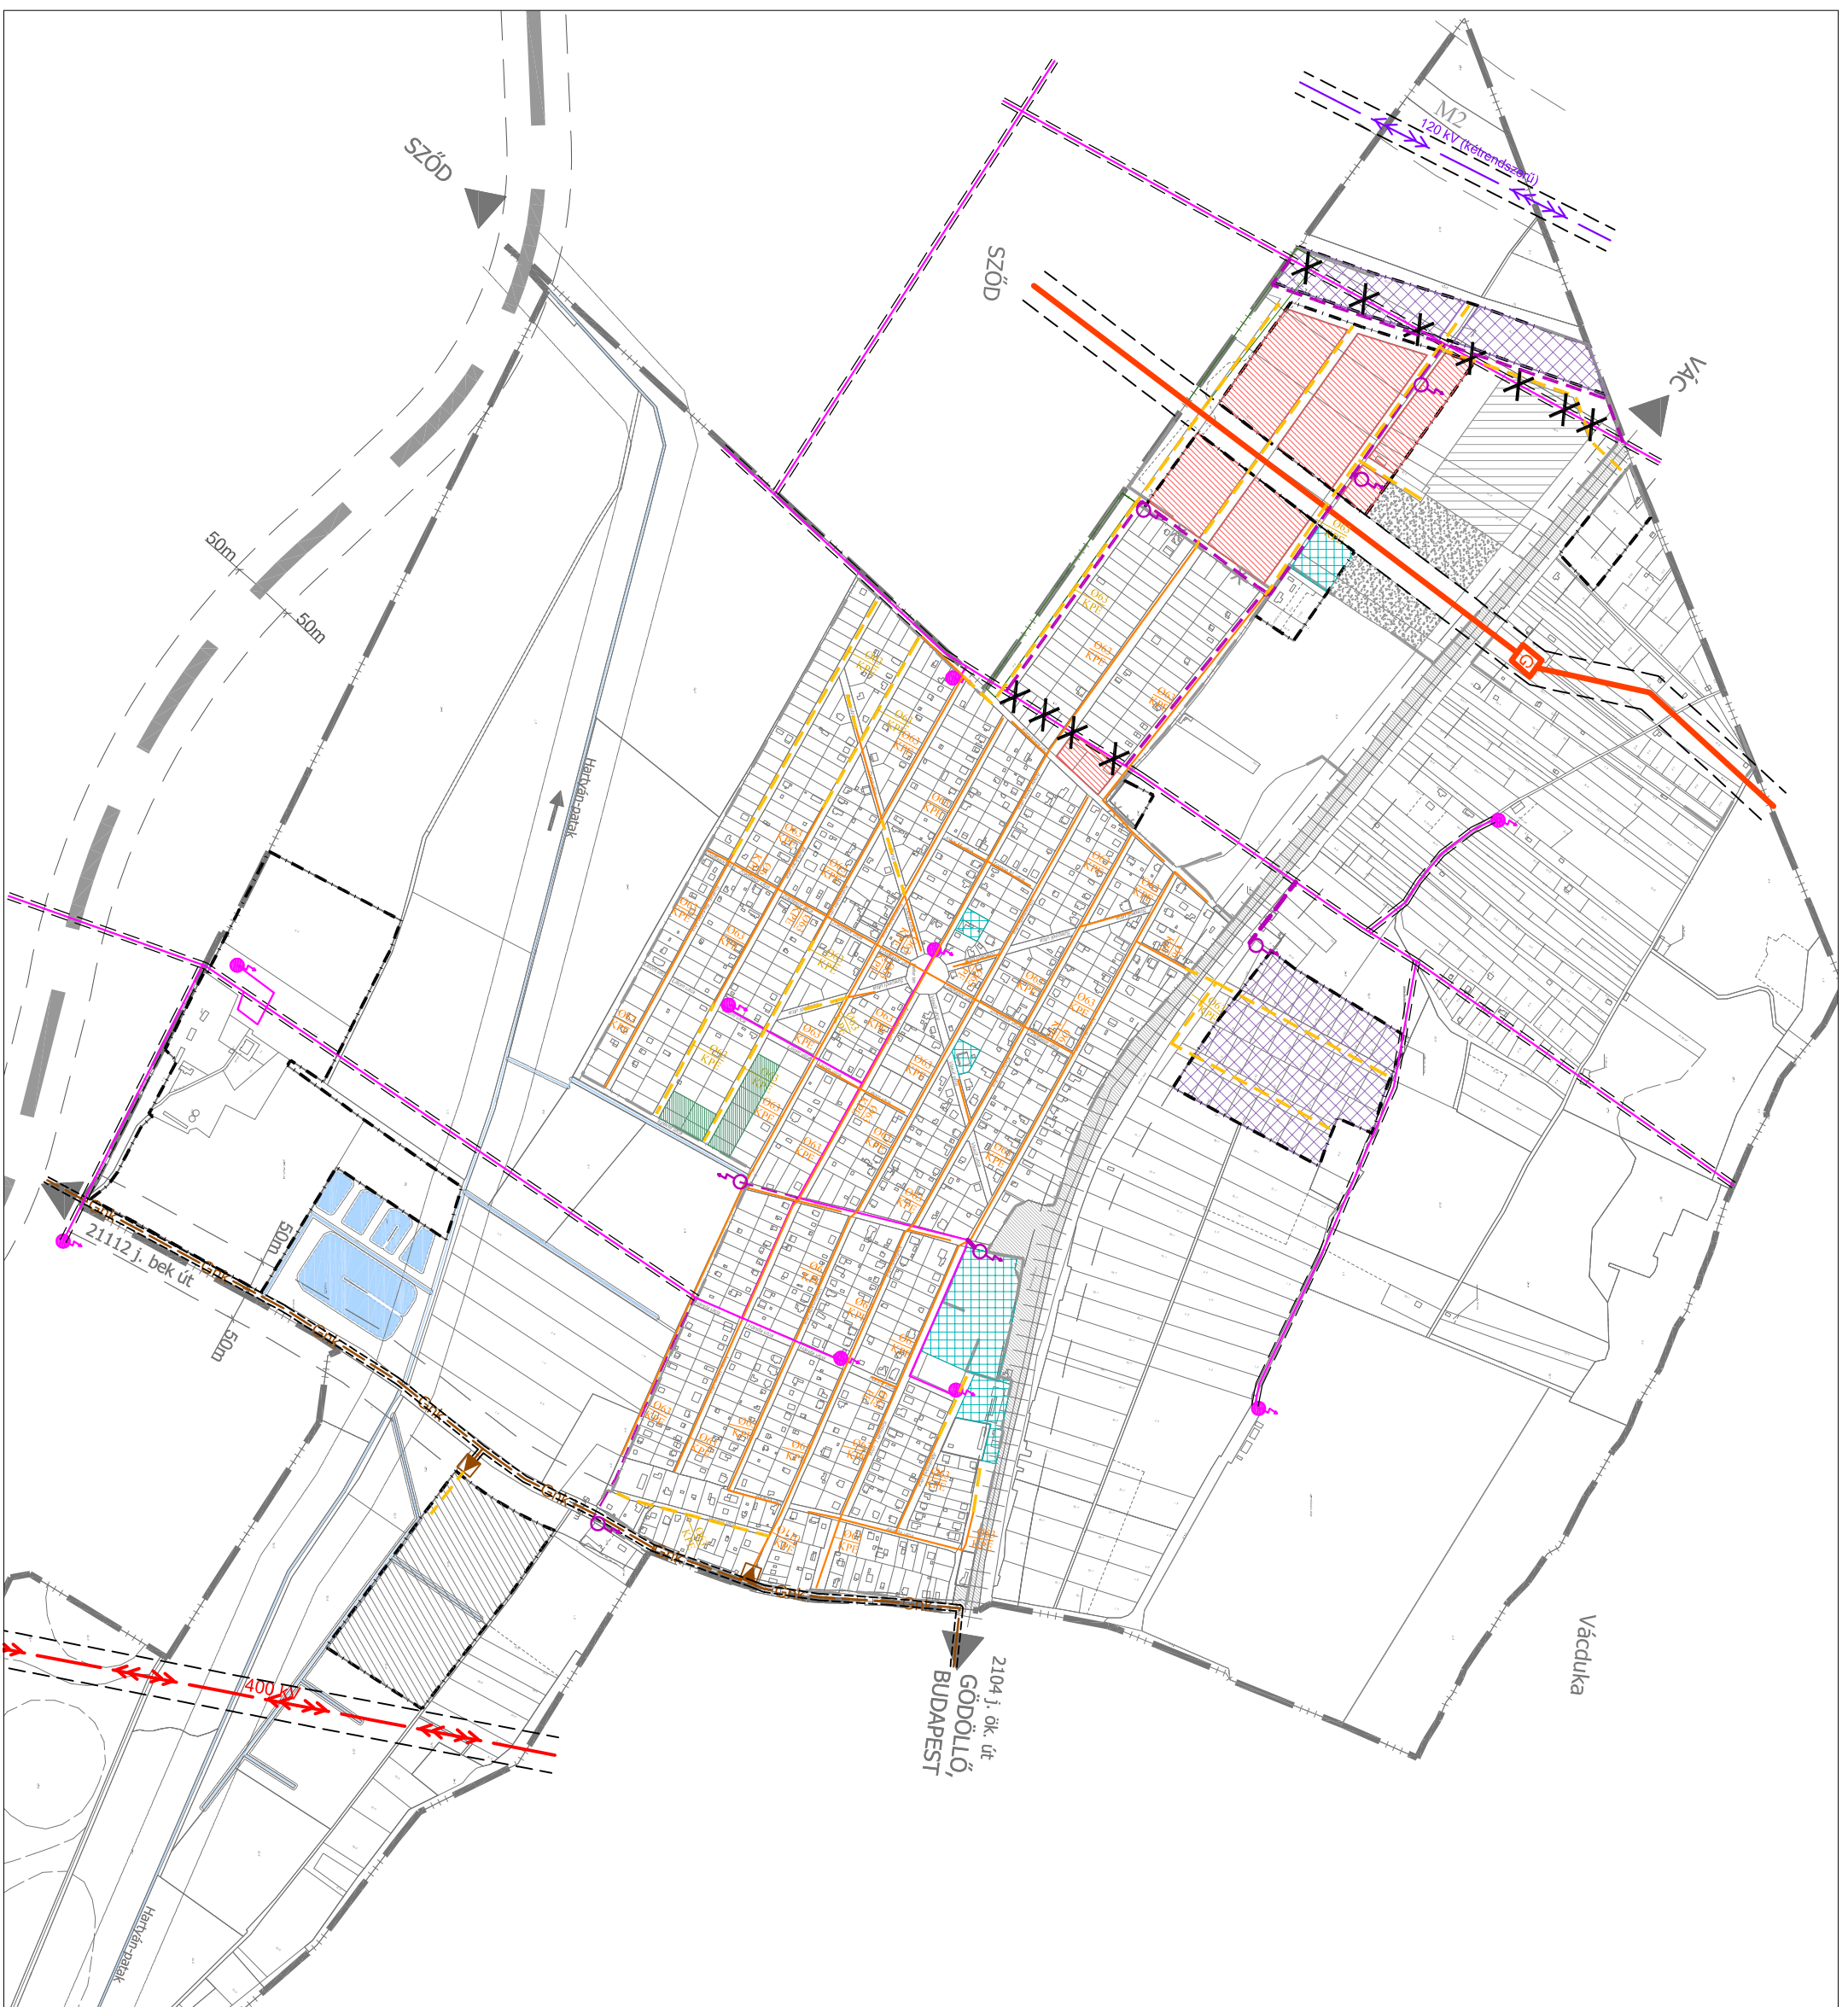

Ez a terv a KÉSZ Tervező Kft. szellemi tulajdona, amely védelmét a 7/1978(XV)k. 11M/T.rendelet biztosítja

KÉSZ KÖZMŰ ÉS ENERGETIKAI TERVEZŐ KFT.
1016 Budapest I. Naphegy utca 26. Tel.: 489-0365 Fax: 489-0366

Megbízó: Begöfny és Kiss Mémóriroda Kft.
1125. Városcsüti út 14/16

A munkák megnevezése: **Településfejlesztési és szabványosítási terv**

A munkák megnevezése: **Közműfejlesztés energiaközművek**

Munkaszám: 7/2005
Módosítás: **KF-E**

Tervezési feljlesztés

Méretarány: M=1:10.000

2010. szeptember